

# Karte 1: Übersicht




Gewässer NABU 6-01 bis NABU 6-05

Gewässer NABU 10-15 bis NABU 10-20




## Karte 2: Lageplan Gewässer NABU 6-01 bis NABU 6-05

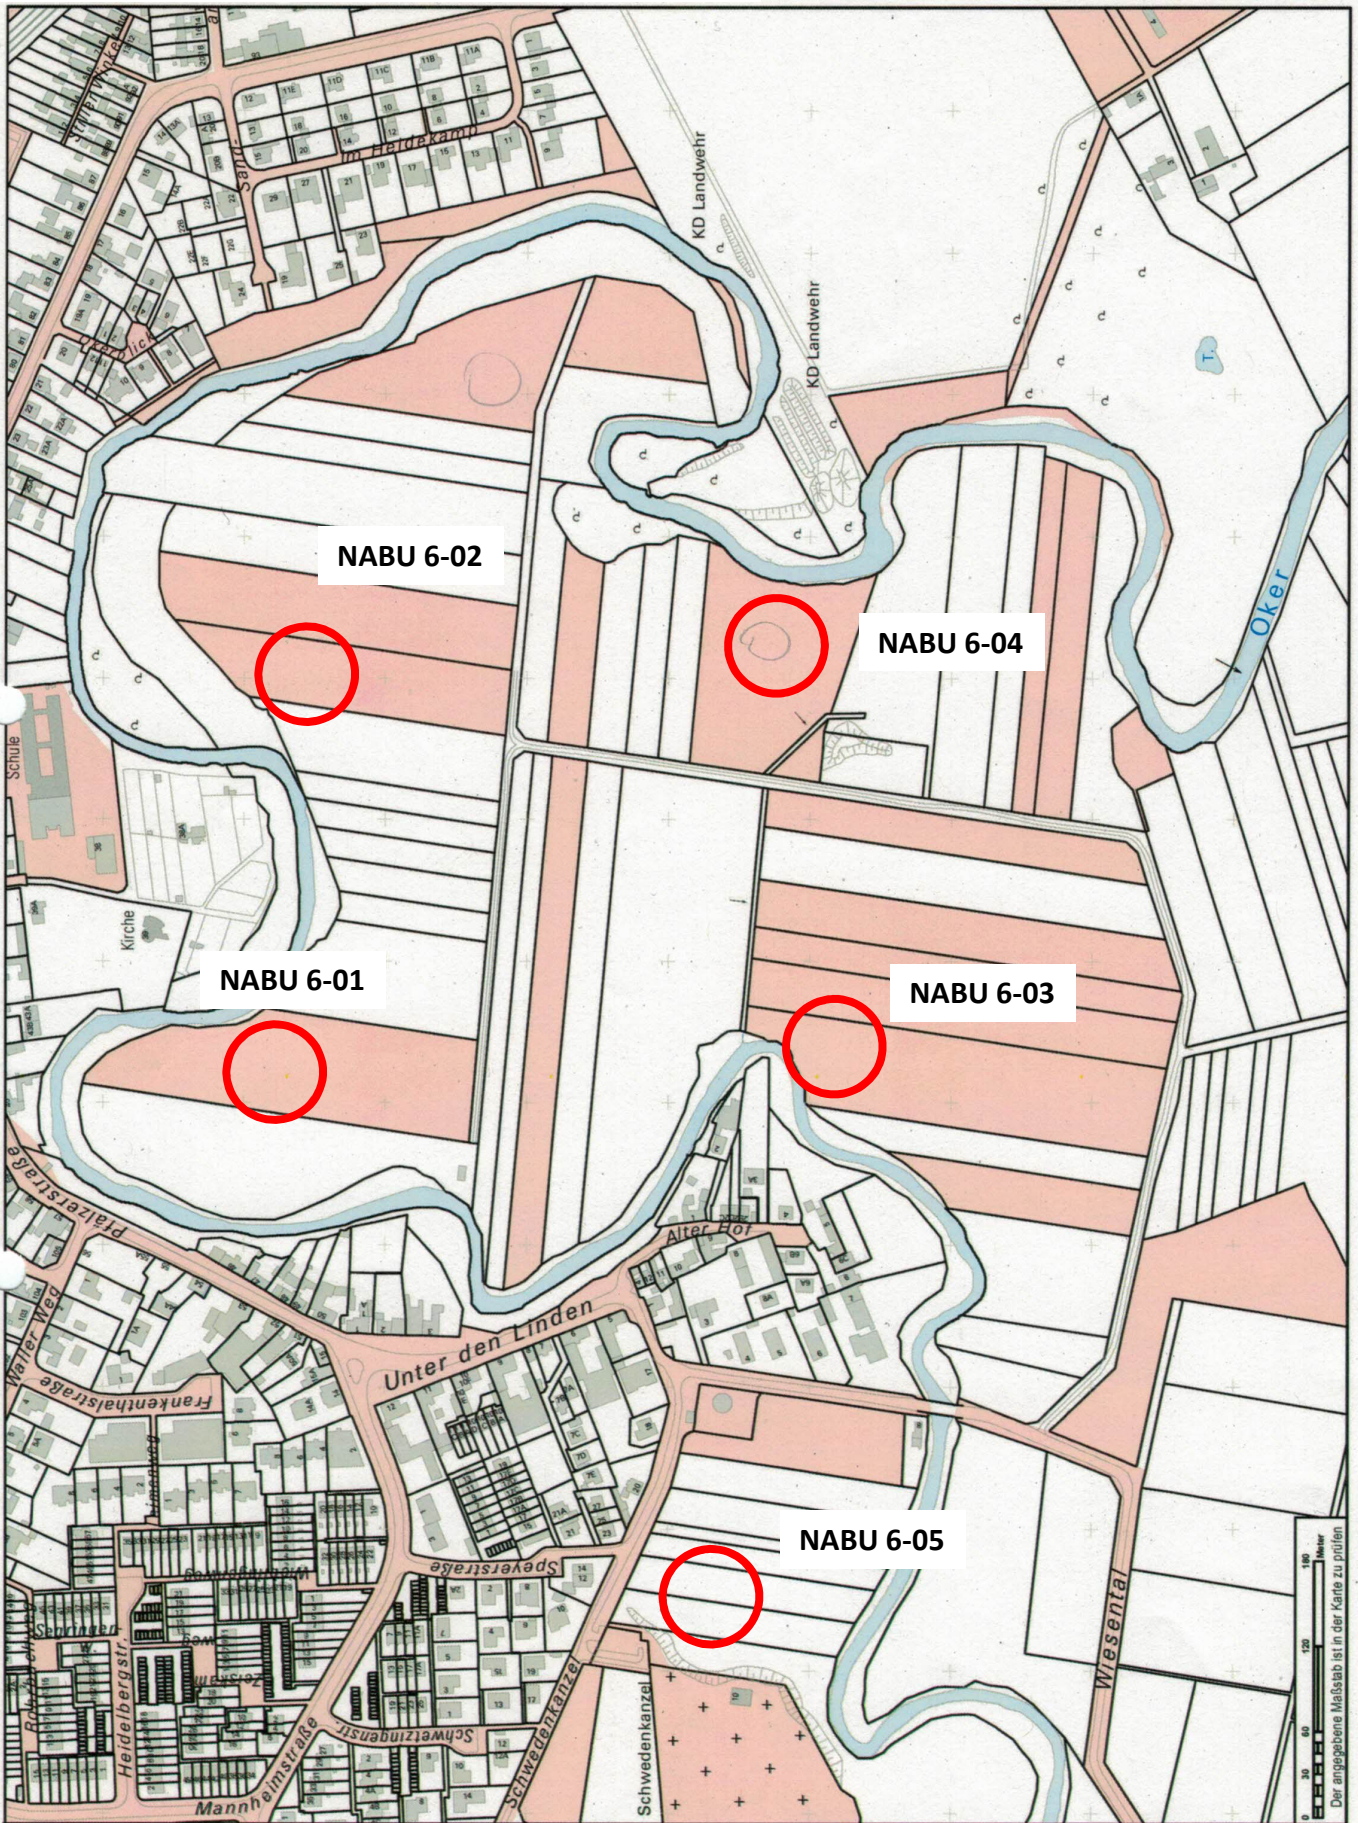

Nur für den  
Dienstgebrauch



Angefertigt: 10.03.2016  
Maßstab: 1:5.000



Stadt  Braunschweig  
Fachbereich Stadtplanung  
und Umweltschutz,  
Abteilung Geoinformation



Karte 3a: Detailplan Gewässer NABU 6-01

-  Gewässerneuanlage
-  Aushubablagerung



Gerasterte Topografien mit freundlicher Genehmigung des Landesamtes für Geobasisinformation und Landvermessung Niedersachsen (LGLN)

Maßstab 1 : 1.000





70 m

[Feedback](#) | [Nutzungsbedingungen](#)



Karte 3b: Detailplan Gewässer NABU 6-02

-  Gewässerneuanlage
-  Aushubablagerung



Gerasterte Topografien mit freundlicher Genehmigung des Landesamtes für Geobasisinformation und Landvermessung Niedersachsen (LG

Maßstab 1 : 1.000





70 m

[Feedback](#) | [Nutzungsbeding](#)



Karte 3c: Detailplan Gewässer NABU 6-03

-  Gewässerneuanlage
-  Aushubablagerung



Terasterte Topografien mit freundlicher Genehmigung des Landesamtes für Geobasisinformation und Landvermessung Niedersachsen (LGLN)

Maßstab 1 : 1.000





70 m

[Feedback](#) | [Nutzungsbedingung](#)



Karte 3d: Detailplan Gewässer NABU 6-04

-  Gewässersanierung
-  Aushubablagerung





Maßstab 1 : 1.000  70 m

[Feedback](#) | [Datenschutzerklärung](#)





Karte 3e: Detailplan  
Gewässer NABU 6-05

-  Gewässerneuanlage
-  Fläche zur Aushub-ablagerung

Maßstab 1 : 1.000




70 m

[Feedback](#) | [Datenschutzerklärung](#) | [Nutzungsbedingungen](#) | [Impressum](#)



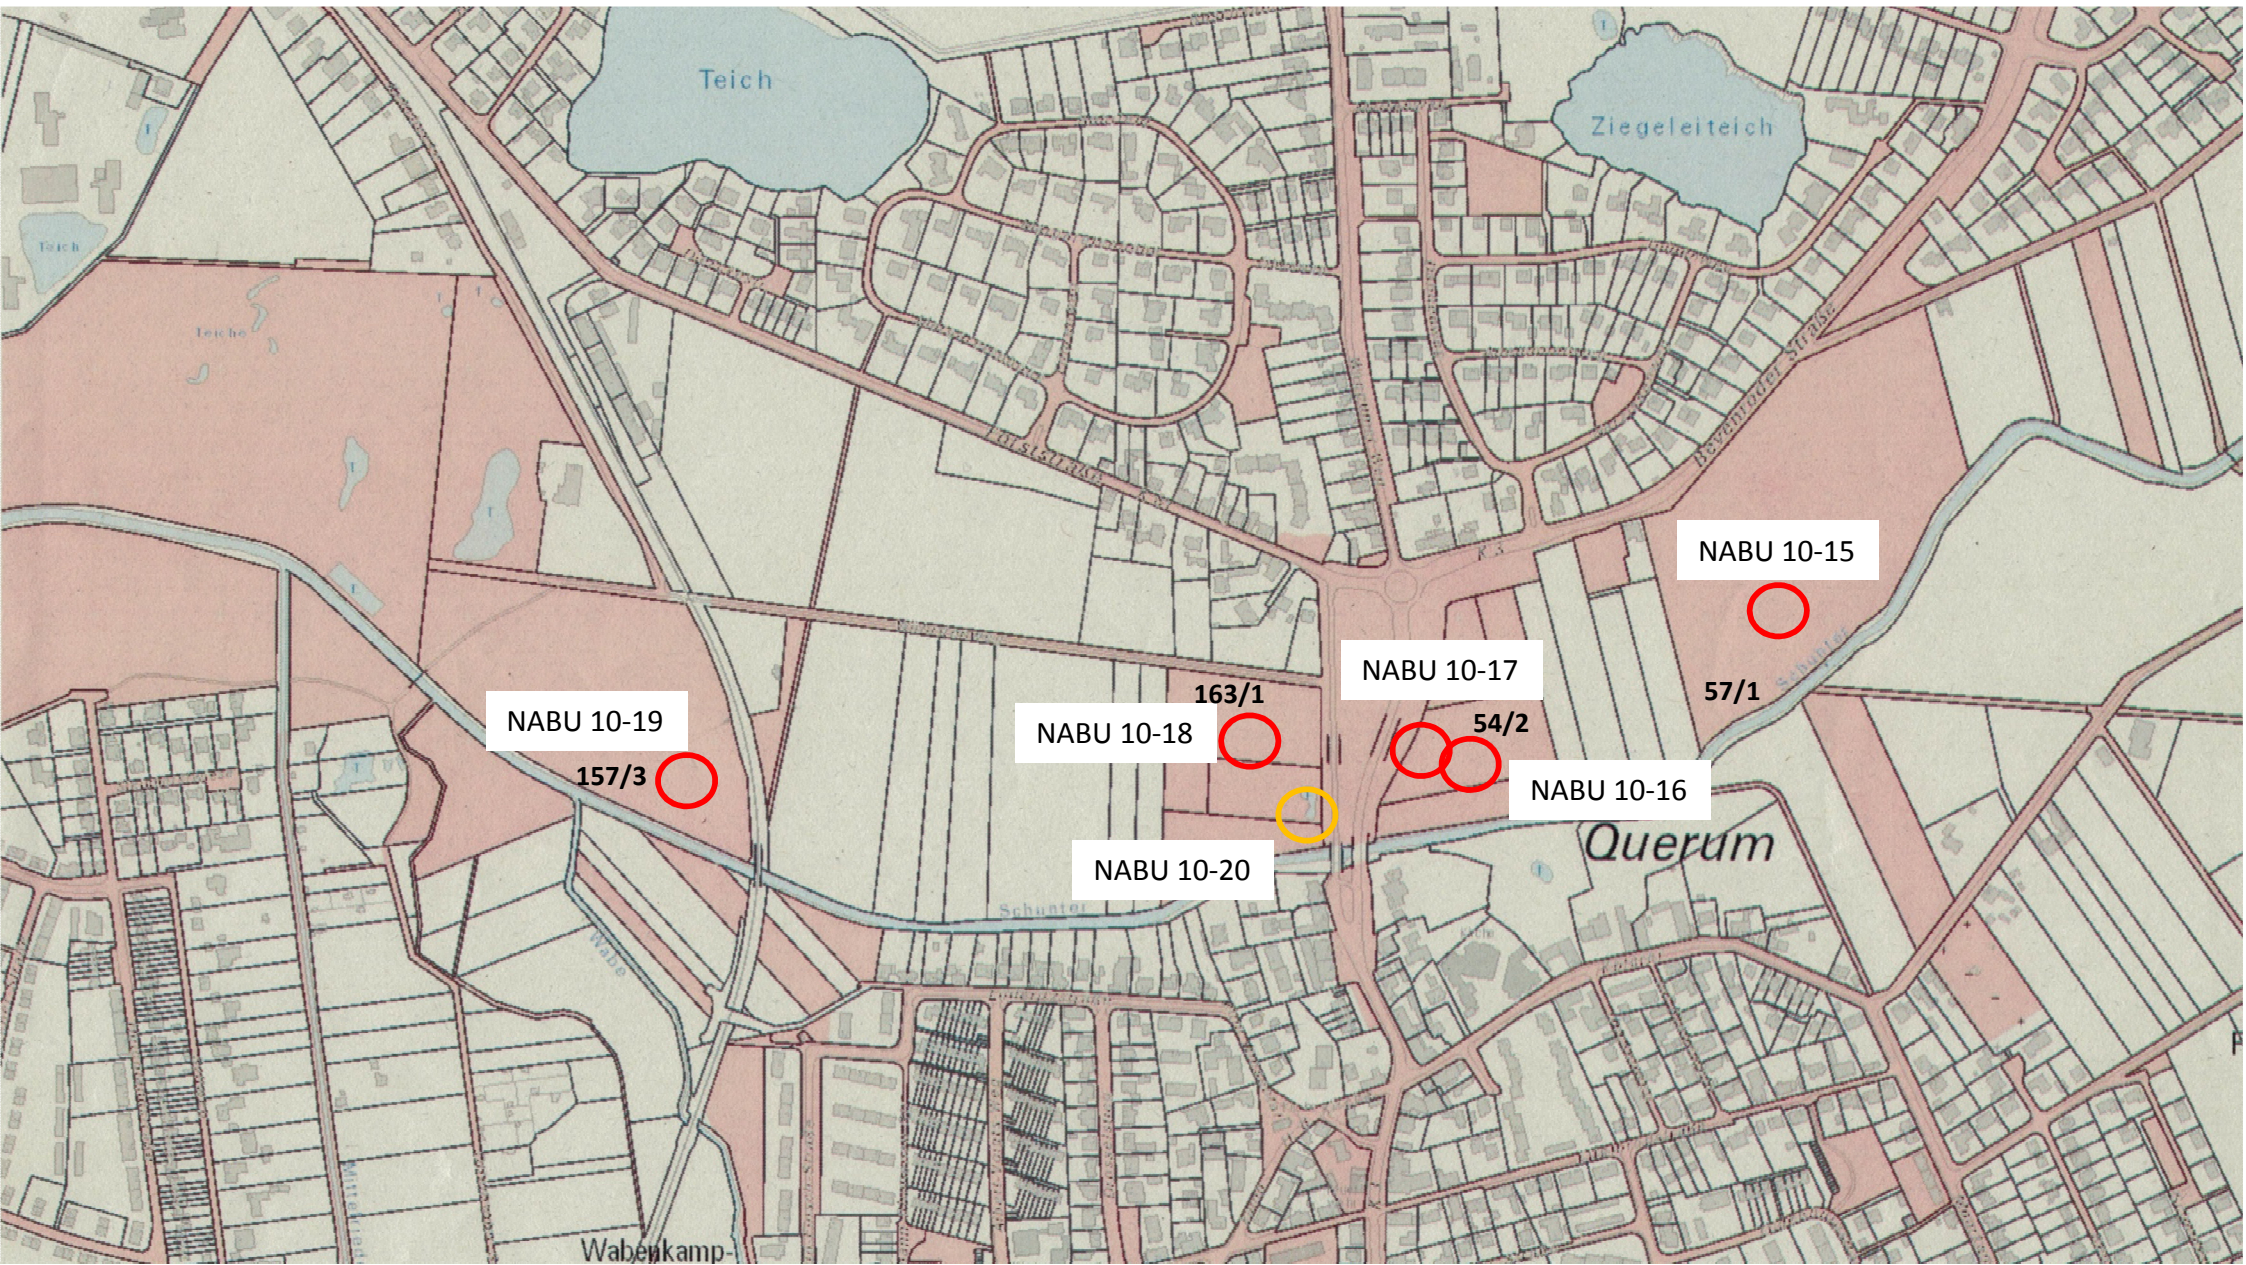

Karte 4: Lageplan Gewässer NABU 10-15 bis NABU 10-20





# Karte 5a: Detailplan Gewässer NABU 10-15

-  Gewässerneuanlage
-  Aushubablagerung



Gerasterte Topografien mit freundlicher Genehmigung des Landesamtes für Geobasisinformation und Landvermessung Niedersachsen (LGLN)



Maßstab 1:1.000



[Feedback](#) | [Nutzungsbedingungen](#) | [Impressum](#)



Karte 5b: Detailplan Gewässer NABU 10-16 und NABU 10-17

-  Gewässererneuanlage
-  Aushubablagerung



NABU 10-17

NABU 10-16



Gerasterte Topografien mit freundlicher Genehmigung des Landesamtes für Geobasisinformation und Landvermessung Niedersachsen (LGLN)




Maßstab 1:1.000  70 m

[Feedback](#) | [Nutzungsbedingungen](#) | [Impressum](#)





Karte 5c: Detailplan Gewässer NABU 10-18 und NABU 10-20

-  Gewässererneuanlage
-  Gewässersanierung
-  Aushubablagerung

NABU 10-18

NABU 10-20



Gerasterte Topografien mit freundlicher Genehmigung des Landesamtes für Geobasisinformation und Landvermessung Niedersachsen (LGLN)

Maßstab 1 : 1.000  70 m

[Feedback](#) | [Nutzungsbedingungen](#) | [Impressum](#)





-  Gewässerneuanlage
-  Aushubablagerung



Gerasterte Topografien mit freundlicher Genehmigung des Landesamtes für Geobasisinformation und Landvermessung Niedersachsen (LGLN)












## Gewässerschnitte, nicht maßstäblich

### Gewässer NABU 6-03

Schnitt A-B

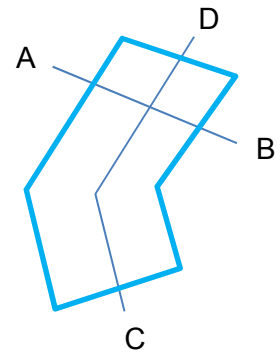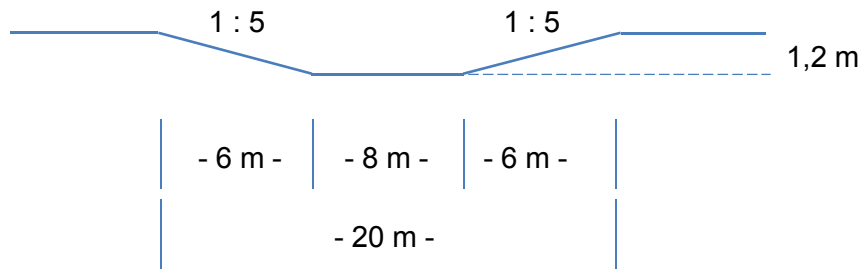



Schnitt C-D

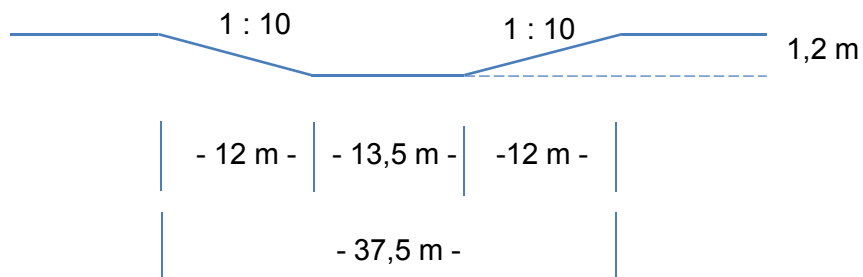


## Gewässerschnitte, nicht maßstäblich

### Gewässer NABU 6-05

Schnitt A-B

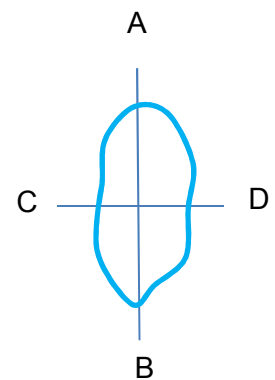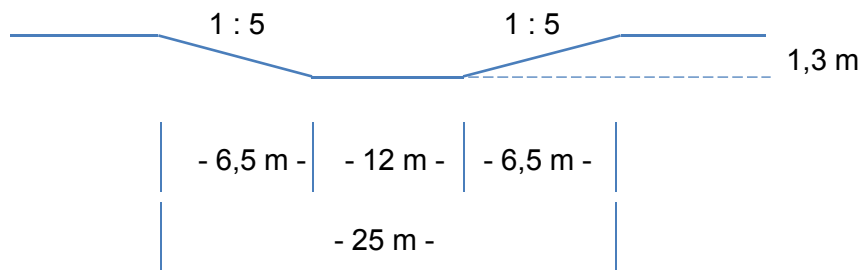

Schnitt C-D


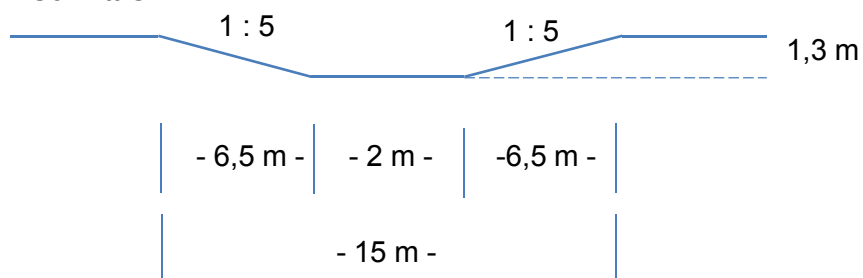





## Gewässerschnitte, nicht maßstäblich

### Gewässer NABU 10-15

Schnitt A-B

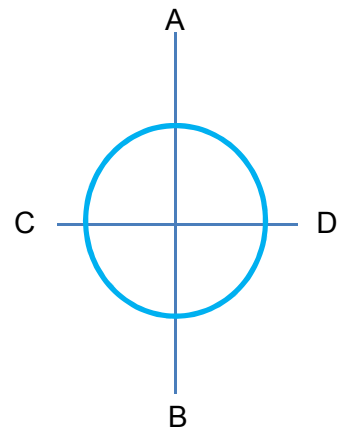
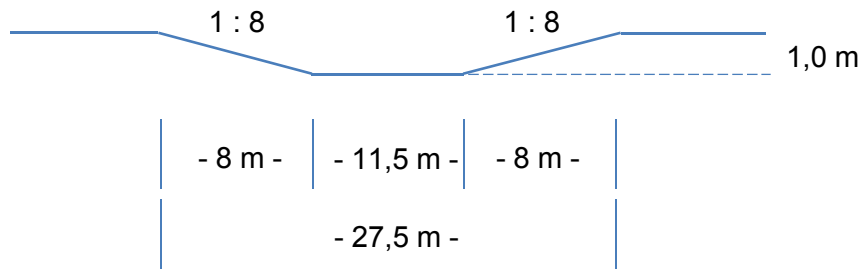


Schnitt C-D

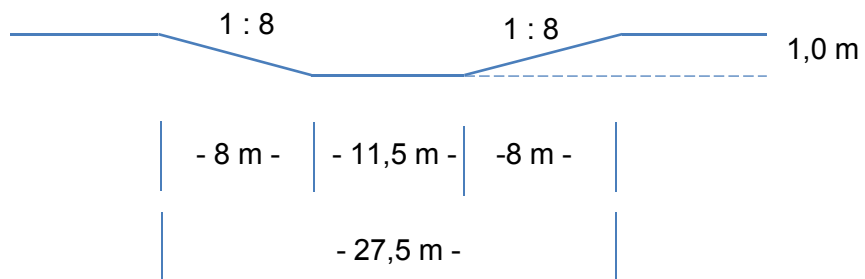


### Gewässer NABU 10-16

Schnitt A-B

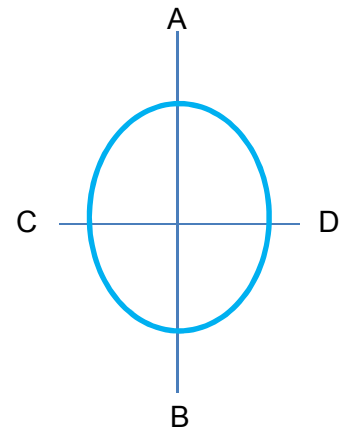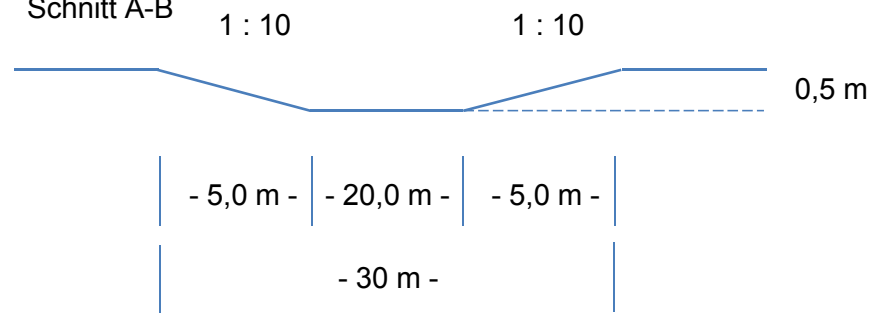

Schnitt C-D


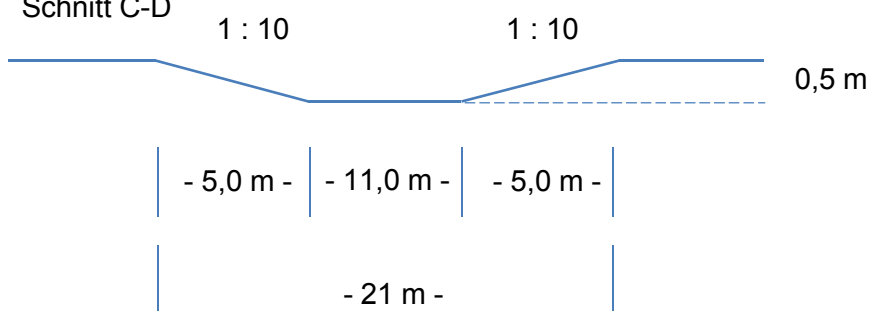





# Gewässerschnitte, nicht maßstäblich

## Gewässer NABU 10-17

Schnitt A-B

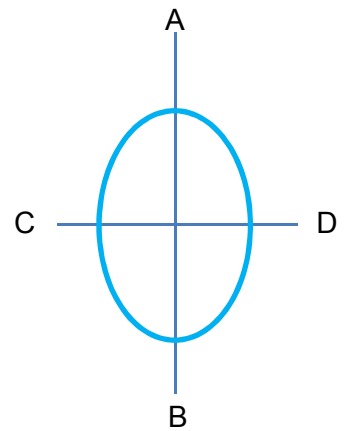
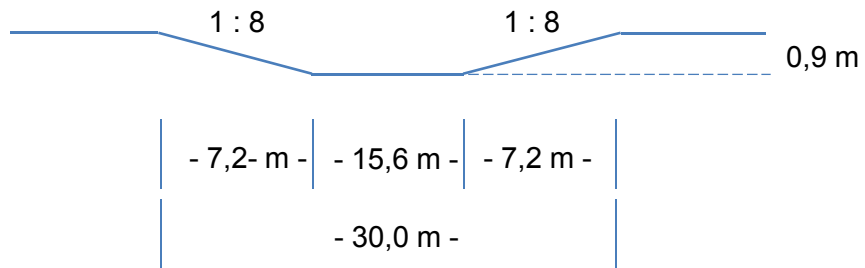


Schnitt C-D

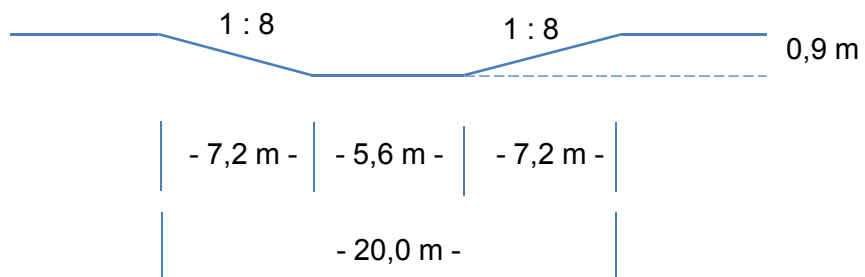


## Gewässer NABU 10-18

Schnitt A-B

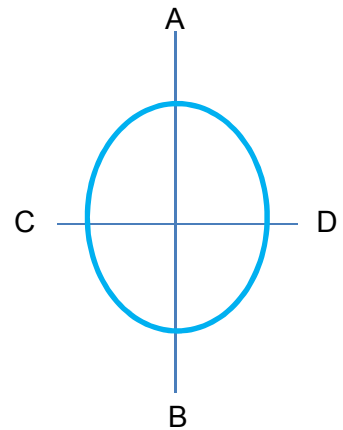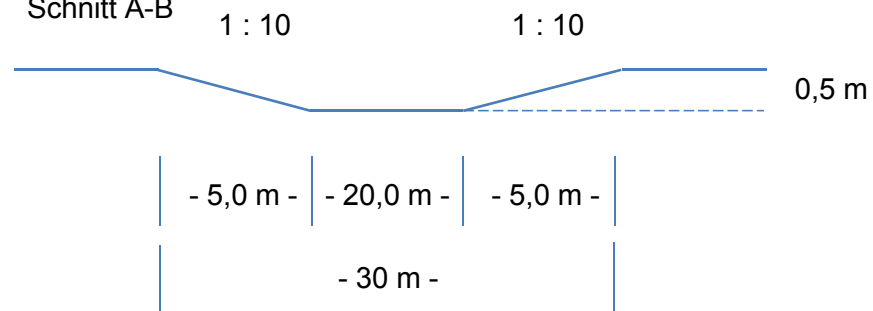

Schnitt C-D


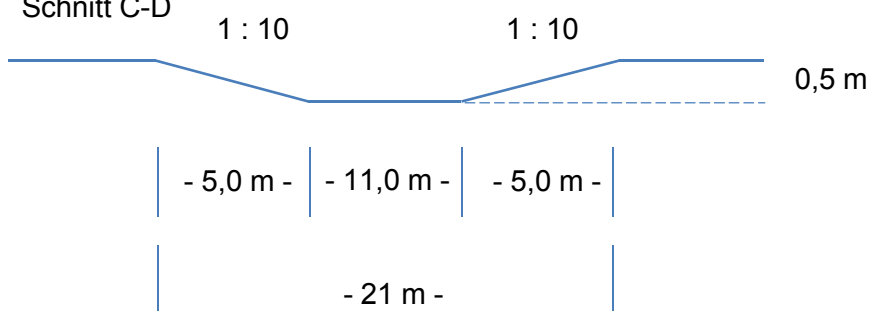




# Gewässerschnitte, nicht maßstäblich

## Gewässer NABU 10-19

Schnitt A-B

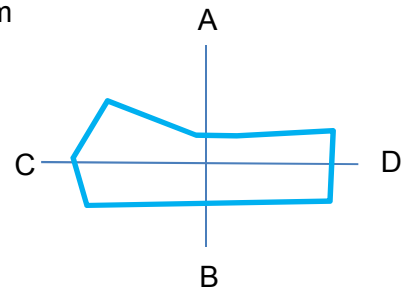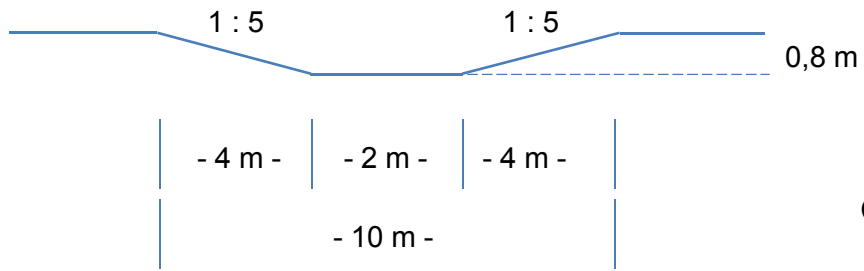

Schnitt C-D

