


Karte 2: Flurkarte

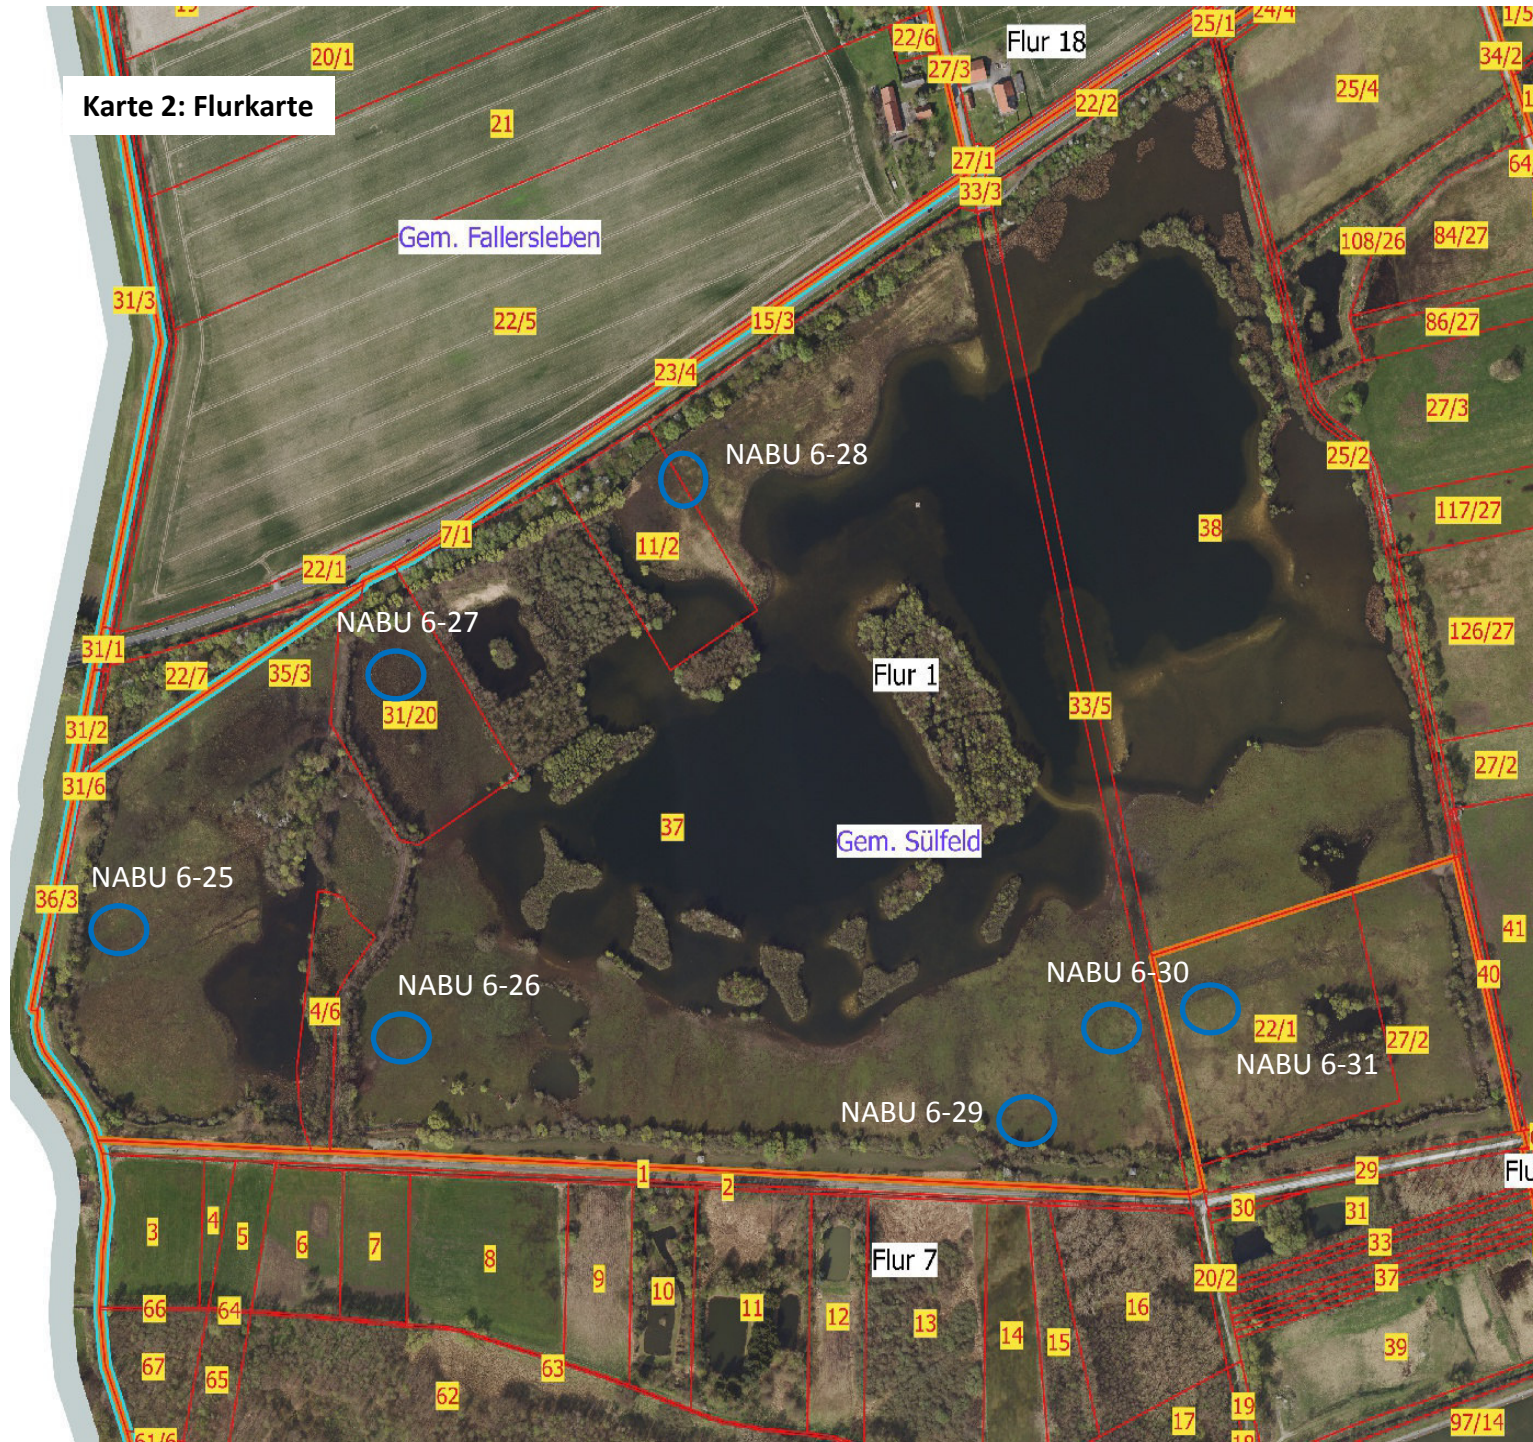

Liegenschaften



Maßstab 1:6.000
im Original A4

0 50 100 150 200 250 m

Luftbild 2017



Karte 3a: Lageplan Gewässer NABU 6-25



Karte 3b: Lageplan Gewässer NABU 6-26



Flächen für Aushubablagerung


stab 1 : 1.000



[Feedback](#) | [Datenschutzerklärung](#) | [Nutzungsbedingungen](#) | [Impressum](#)

Karte 3c: Lageplan Gewässer NABU 6-27



 Flächen für Aushubablagerung

Maßstab 1 : 1.000  70 m

[Feedback](#) | [Datenschutzerklärung](#) | [Nutzungsbedingungen](#) | [Impressum](#)



Karte 3d: Lageplan Gewässer NABU 6-28



Flächen für Aushubablagerung

Maßstab 1:1.000



[Feedback](#) | [Datenschutzerklärung](#) | [Nutzungsbedingungen](#) | [Impressum](#)



Karte 3e: Lageplan Gewässer NABU 6-29 bis NABU 6-31



Maßstab 1 : 1.000





70 m



[Feedback](#) | [Datenschutzerklärung](#) | [Nutzungsbedingungen](#) | [Impressum](#)

Gewässerschnitte, nicht maßstäblich

Gewässer NABU 6-25


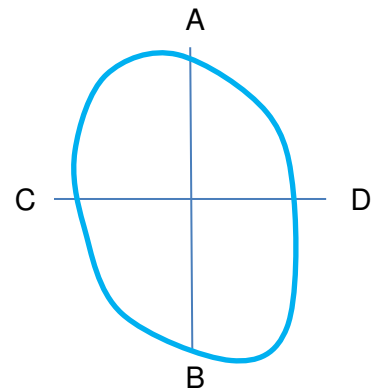
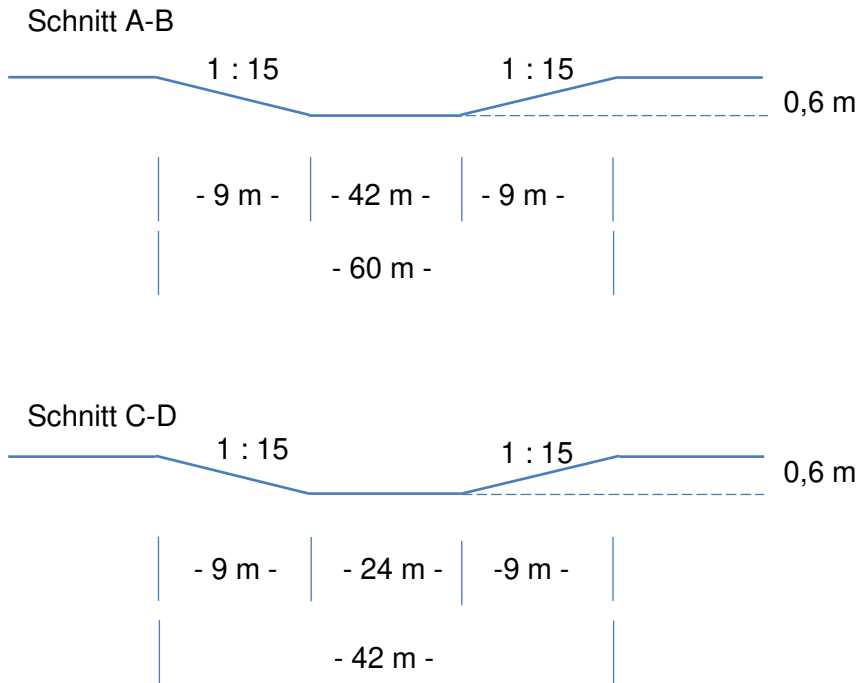


Gewässer NABU 6-26


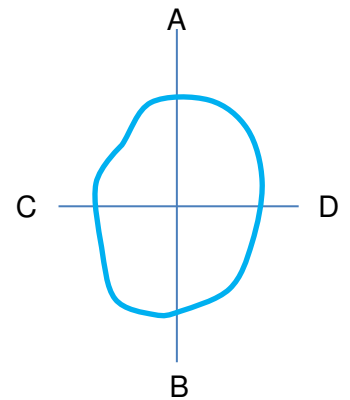
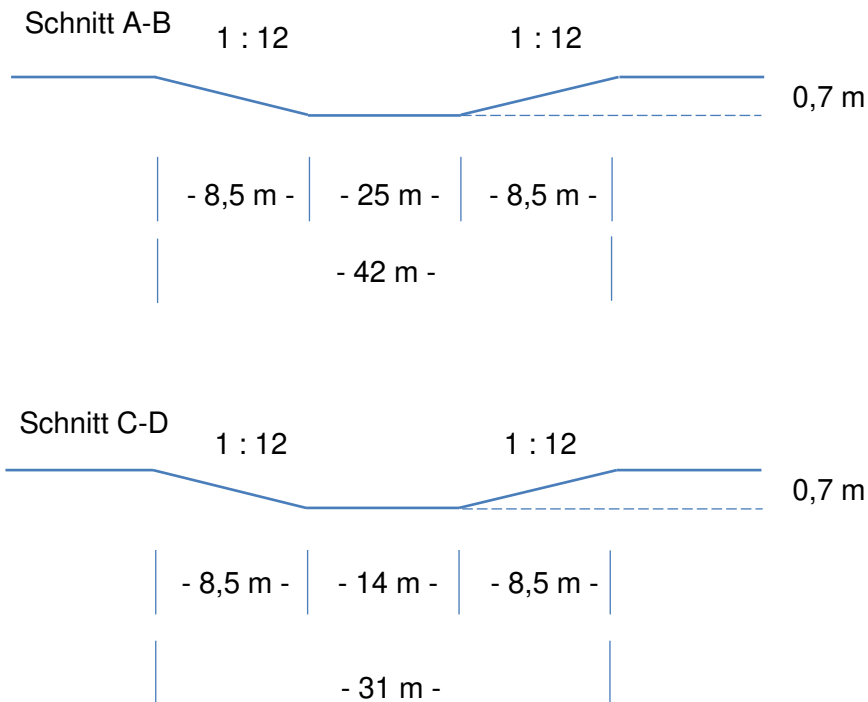


Gewässerschnitte, nicht maßstäblich

Gewässer NABU 6-27

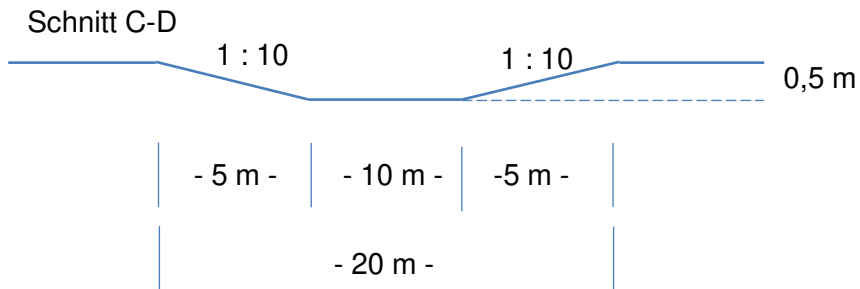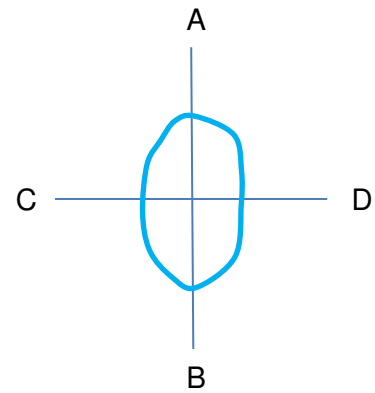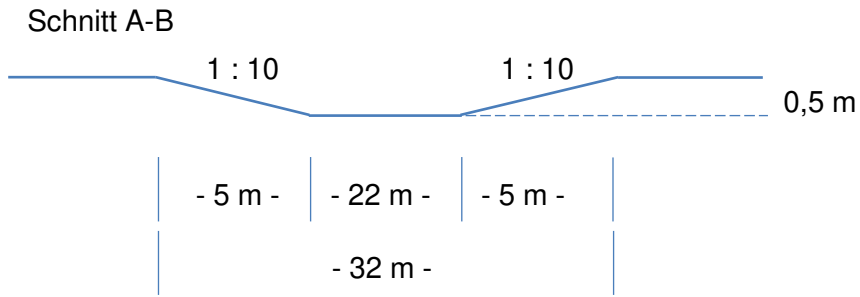



Gewässer NABU 6-28

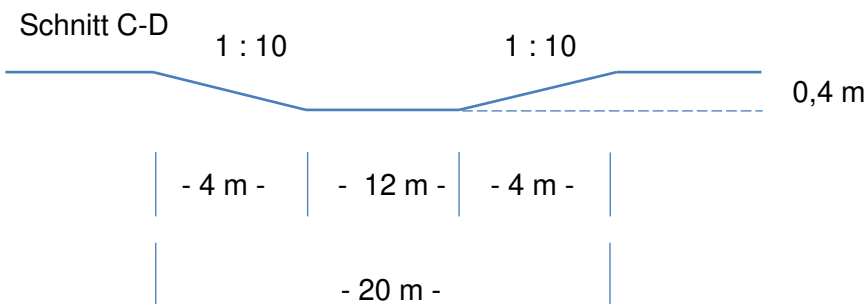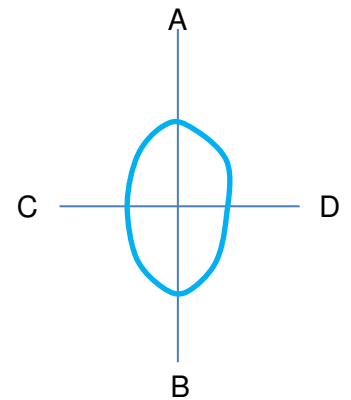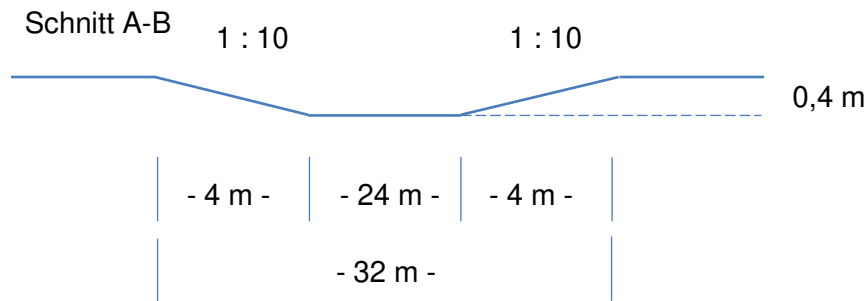


Gewässerschnitte, nicht maßstäblich

Gewässer NABU 6-29

Schnitt A-B

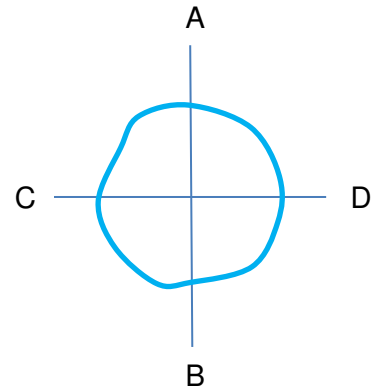
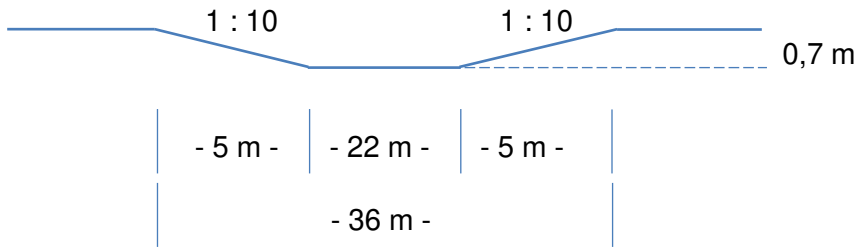


Schnitt C-D

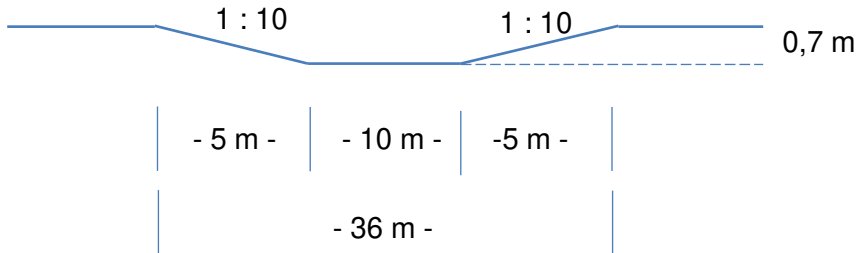


Gewässer NABU 6-30

Schnitt A-B

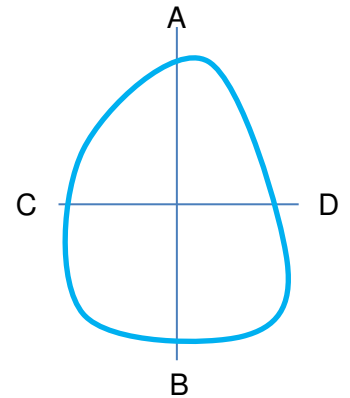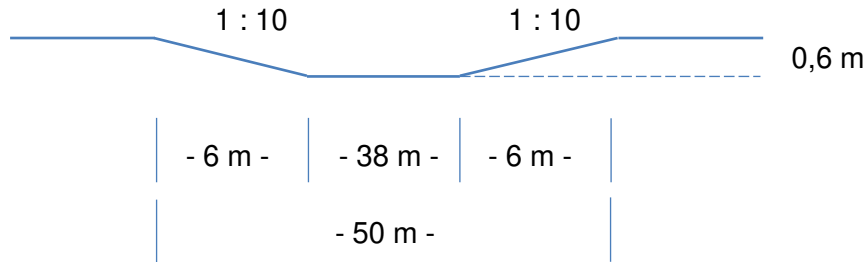


Schnitt C-D

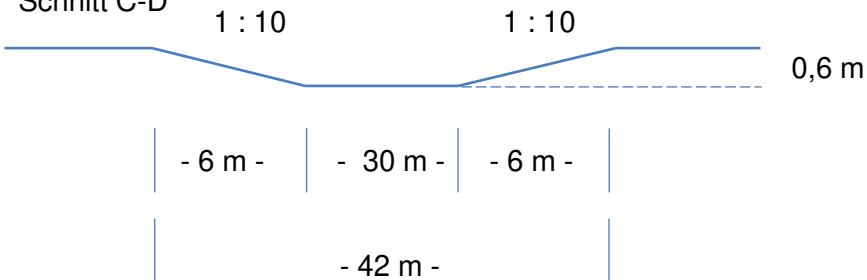

Gewässerschnitte, nicht maßstäblich

Gewässer NABU 6-31

Schnitt A-B

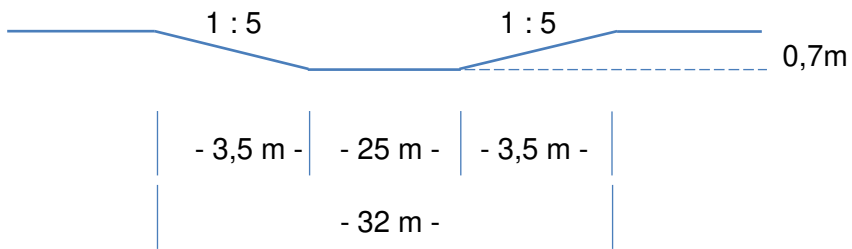

Schnitt C-D

